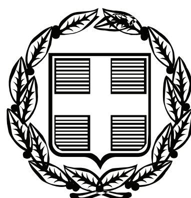


ΕΦΗΜΕΡΙΣ ΤΗΣ ΚΥΒΕΡΝΗΣΕΩΣ

ΤΗΣ ΕΛΛΗΝΙΚΗΣ ΔΗΜΟΚΡΑΤΙΑΣ

ΤΕΥΧΟΣ ΤΕΤΑΡΤΟ **Αρ. Φύλλου 302**

5 Ιουλίου 2007

ΠΕΡΙΕΧΟΜΕΝΑ

ΑΠΟΦΑΣΕΙΣ

ΑΠΟΦΑΣΕΙΣ

Αριθμ. 1400 (1)

Κήρυξη ως αναδασωτέας δασικής έκτασης, εμβαδού 0,190 στρ. στη δασική θέση «Σουράβλια - Βασιλικά» Περιφέρειας του Δήμου Σαλαμίνας της Νομαρχίας Πειραιά.

Ο ΓΕΝΙΚΟΣ ΓΡΑΜΜΑΤΕΑΣ ΠΕΡΙΦΕΡΕΙΑΣ ΑΤΤΙΚΗΣ

Έχοντας υπόψη:

1. Τις διατάξεις:

α) των άρθρων 24 παρ. 1 και 117 παρ. 3 του Συντάγματος της Χώρας,

β) των άρθρων 200, 201 και 205 του ν.δ. 86/1969 (ΦΕΚ 7 Α΄/18.1.1969) «περί Δασικού Κώδικα»,

γ) των άρθρων 37, 38, 39, 40, 41, 42, 43, 44 και 79 του ν. 998/1979 (ΦΕΚ 289 τ. Α΄/29.12.1979) «περί προστασίας των δασών και των δασικών εν γένει εκτάσεων της Χώρας», καθώς και του άρθρου 70 παρ. 3, όπως συμπληρώθηκε με το άρθρο 12 παρ. 2 του ν. 2040/1992 (ΦΕΚ 70 τ. Α΄/23.4.1992) «περί ρύθμισης Θεμάτων Υπουργείου Γεωργίας κ.λπ.»,

δ) του άρθρου 5 του ν. 3200/1955 «περί διοικητικής αποκεντρώσεως» σε συνδυασμό με τις διατάξεις του ν.δ. 532/1970 (ΦΕΚ 103 τ. Α΄/1970) «περί συμπληρώσεως των διατάξεων διοικητικής αποκεντρώσεως» σε συνδυασμό με τις διατάξεις του β.δ. 709/5.11.1970 (ΦΕΚ 235 τ. Α΄/1970) «περί καθορισμού των διατηρουμένων αρμοδιοτήτων κ.λπ.»,

ε) των άρθρων 4 παρ.6 και 6 παρ.7 του ν. 2240/1994 (ΦΕΚ 153 τ. Α΄/1994) και των άρθρων 14 παρ. 1, 2 και 15 του ν. 2399/1996 (ΦΕΚ 90 τ. Α΄/1996),

στ) του άρθρου 7 του ν. 2503/1997 (ΦΕΚ 107 τ. Α΄/30.5.1997) «περί Διοίκησης, οργάνωσης, στελέχωσης της Περιφέρειας κ.λπ.»,

ζ) των άρθρων 1 παρ. 2, 2 παρ. 7 και 3 παρ. 4 του ν. 2647/1998 (ΦΕΚ 237 τ. Α΄/22.10.1998) «περί μεταβίβασης αρμοδιοτήτων στις Περιφέρειες»,

η) του άρθρου 120 του ν. 1892/1990 «Για τον εκσυγχρονισμό και την ανάπτυξη και άλλες διατάξεις».

2. Τις εξής διαταγές του Υπουργείου Γεωργίας:

α) 160417/1180/9.7.1980, β) 182447/3049/24.9.1980, γ) 141823/24.2.1983.

3. Την υπ’ αριθμ. οικ. 778/16.1.2004 απόφασή μας «περί μεταβίβασης στους Δ/ντές Δασών της Περιφέρειας, της εξουσίας να υπογράφουν με εντολή μας κ.λπ.».

Α. Την υπ’ αριθμ. 273/22.1.2007 και την υπ’ αριθμ. 1357/11.5.2007 συμπληρωματική πρόταση του αρμοδίου Δασαρχείου Πειραιά σχετικά με την κήρυξη ως αναδασωτέας της κατωτέρω δασικής έκτασης, εμβαδού 0,190 στρ. που καταστράφηκε από παράνομη εκχέρσωση από την Σπανού Κων/να του Νικολάου κατά το χρονικό διάστημα Α΄ 15νθήμερο μηνός Μαΐου 2004 μέχρι την 16.3.2006 στη δασική θέση « Σουράβλια - Βασιλικά» Περιφ. Δήμου Σαλαμίνας.

5. Την εκ του Συντάγματος υποχρέωση για την επανεγκατάσταση της δασικής βλάστησης που καταστράφηκε από παράνομη εκχέρσωση και η οποία θα αποκατασταθεί με φυσική αναγέννηση ή με πρόγραμμα τεχνητής αναδάσωσης, σύμφωνα με τις εκάστοτε ισχύουσες διατάξεις, αποφασίζουμε:

Κηρύσσουμε ως αναδασωτέα, με σκοπό την προστασία για την επανεγκατάσταση της δασικής βλάστησης, που καταστράφηκε από παράνομη εκχέρσωση, δασική έκταση, εμβαδού 0,190 στρ. (εκατό ενενήντα χιλιοστών του στρέμματος).

Η έκταση αυτή, που βρίσκεται στην θέση «Σουράβλια-Βασιλικά » της Περιφ. του Δήμου Σαλαμίνας του Νομού Πειραιά, καλυπτόταν από δάσος πεύκης και υπόροφο ξυλωδών δασικών θάμνων σχίνων, ασπαλάθων, με βαθμό συγκόμωσης πλέον του 40% το έτος 1945.

Στο από 27.4.2007 διάγραμμα με κλίμακα 1:250, το οποίο αποτελεί αναπόσπαστο μέρος της απόφασης αυτής, η εν λόγω έκταση φαίνεται με τα στοιχεία Α, Β, Γ, Δ, Ε, Α (ενδεικτικά φαίνεται και στο ενσωματωμένο απόσπασμα φύλλου Γ.Υ.Σ. αριθμ. 6452/2 κλίμακας 1:5000 με τα ίδια στοιχεία μαύρο περίγραμμα και πράσινο χρώμα) και με όρια:

Ανατολικά: Με χωματόδρομο σε δασική έκταση.

Δυτικά: Με δασική έκταση.

Βόρεια: Με δασική έκταση.

Νότια: Με χωματόδρομο σε δασική έκταση.

Η απόφαση αυτή ισχύει από της κοινοποιήσεως της αρμοδίως (άρθρο 41 ν. 998/1979) και προ της δημοσιεύσεώς της στην Εφημερίδα της Κυβερνήσεως (άρθρο 37 ν. 3200/1955).

Η απόφαση αυτή να δημοσιευθεί στην εφημερίδα της Κυβερνήσεως.


Πειραιάς, 15 Ιουνίου 2007


Ο Γενικός Γραμματέας Περιφέρειας

ΧΑΡ. ΜΑΝΙΑΤΗΣ

ΤΟΠΟΓΡΑΦΙΚΟ ΔΙΑΓΡΑΜΜΑ

Δασικής έκτασης που εκχερσώθηκε από την Σπανού Κωνίνα του Νικολάου στη θέση Σουράβλια - Άνω Βασιλικά Περιφέρειας Δήμου Σαλαμίνας εμβαδού 190 τ.μ. και κηρύσσεται αναδασωτέα.

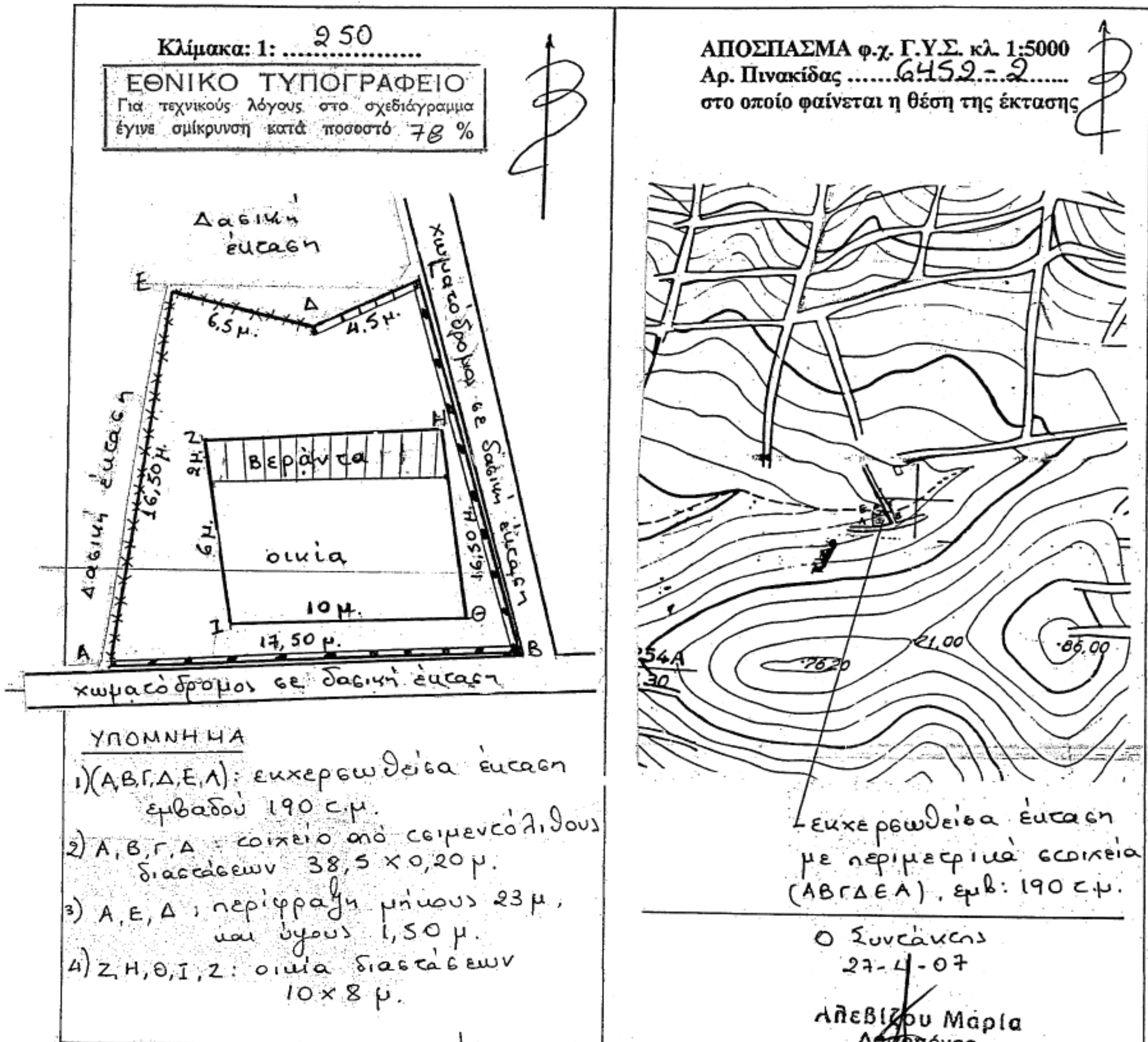

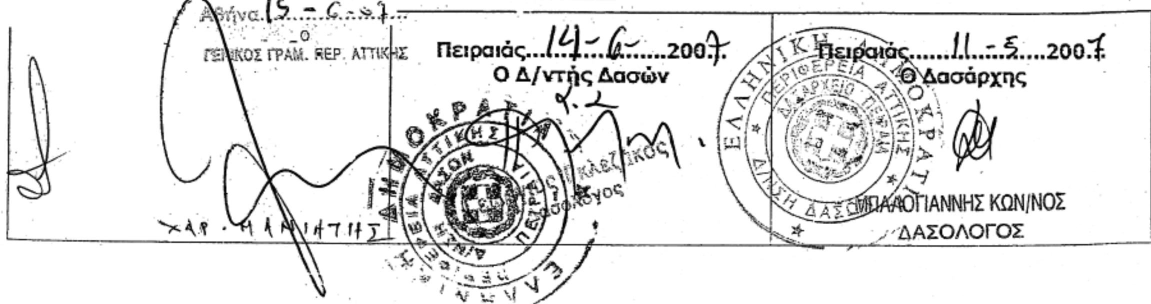

Αριθμ. 3365 (2)

Επικύρωση καθορισμού των οριογραμμών τμήματος υδατορέματος στη θέση «Αχερούνες» Δήμου Σκύρου Ν. Ευβοίας.

Ο ΓΕΝΙΚΟΣ ΓΡΑΜΜΑΤΕΑΣ
ΠΕΡΙΦΕΡΕΙΑΣ ΣΤΕΡΕΑΣ ΕΛΛΑΔΑΣ

Έχοντας υπόψη:

1. Τις διατάξεις του άρθρου 6 του ν. 880/1979 (ΦΕΚ 58Α΄), όπως τροποποιήθηκε με το άρθρο 5 του ν. 3010/2002 (ΦΕΚ 91Α΄).

2. Τις διατάξεις του άρθρου 90 του π.δ/τος 63/2005 (ΦΕΚ 98 Α/22.4.2005) «Κωδικοποίηση Νομοθεσίας για την Κυβέρνηση και Κυβερνητικά όργανα».

3. Τις διατάξεις του ν. 1622/1986 (ΦΕΚ 92Α΄) «Τοπική Αυτοδιοίκηση - Περιφερειακή Ανάπτυξη και δημοκρατικός προγραμματισμός».

4. Τις διατάξεις του ν. 2503/1997 (ΦΕΚ 107Α΄) «Διοίκηση, οργάνωση, στελέχωση της Περιφέρειας, ρύθμιση θεμάτων για την τοπική αυτοδιοίκηση και άλλες διατάξεις».

5. Την υπ' αριθμ. 3009/11.11.2004 απόφαση του Γενικού Γραμματέα Περιφέρειας Στερεός Ελλάδας με την οποία ορίζεται η υπηρεσία μας αρμόδια για τα θέματα οριοθέτησης των υδατορεμάτων.

6. Την υπ' αριθμ. 2909/31.5.2007 απόφαση του Γενικού Γραμματέα Περιφέρειας Στερεάς Ελλάδας «Παροχή εξουσιοδότησης του δικαιώματος υπογραφής «Με εντολή Γενικού Γραμματέα Περιφέρειας Στερεάς Ελλάδας» στον Γενικό Διευθυντή της Περιφέρειας στον Προϊστάμενο της Δ/νσης Περιβάλλοντος και Χωροταξίας και στους Προϊσταμένους των Τμημάτων αυτής».

7. Την υπ' αριθμ. 12819 ΠΕ/Φ1.10.7/5.2.2007 απόφαση της Δ/νσης Τεχνικών Υπηρεσιών Ν. Α. Ευβοίας, με την οποία καθορίζονται οι οριογραμμές τμήματος τμήματος υδατορέματος στη θέση «Αχερούνες» Δήμου Σκύρου Ν. Ευβοίας.

8. Την υπ' αριθμ. 257/2006 απόφαση (πρακτικό της Ι2πς Δεκεμβρίου 2006) του Δημοτικού Συμβουλίου Σκύρου.

9. Την υπ' αριθμ. 2843/11.6.2007 απόφαση της Δ/νσης Δημοσίων Έργων Περιφέρειας Στερεάς Ελλάδας, που αφορά έγκριση υδραυλικής μελέτης για την οριοθέτηση τμήματος του εν λόγω υδατορέματος, αποφασίζουμε:


Επικυρώνουμε τον καθορισμό των οριογραμμών τμήματος του υδατορέματος «Καλογριά» στη θέση «Αχερούνες» Δήμου Σκύρου Ν. Ευβοίας, με τις συντεταγμένες των κορυφών των πολυγωνικών τους γραμμών, όπως αυτές σημειώνονται με μπλε γραμμές στο θεωρημένο από την Δ/νση Τεχνικών Υπηρεσιών Ν. Α. Ευβοίας και την υπηρεσία μας τοπογραφικό διάγραμμα κλίμακας 1:500 που συνοδεύει την απόφαση αυτή και αποτελεί αναπόσπαστο μέρος αυτής.

Η ισχύς της απόφασης αυτής αρχίζει από τη δημοσίευσή της στην Εφημερίδα της Κυβερνήσεως.

Η απόφαση αυτή με το συνημμένο της τοπογραφικό διάγραμμα να δημοσιευθεί στην Εφημερίδα της Κυβερνήσεως.

Λαμία, 15 Ιουνίου 2007

Με εντολή Γενικού Γραμματέα Περιφέρειας
Η Γενική Διευθύντρια
ΜΑΡΙΑ ΚΕΜΟΥ - ΡΙΖΟΥ

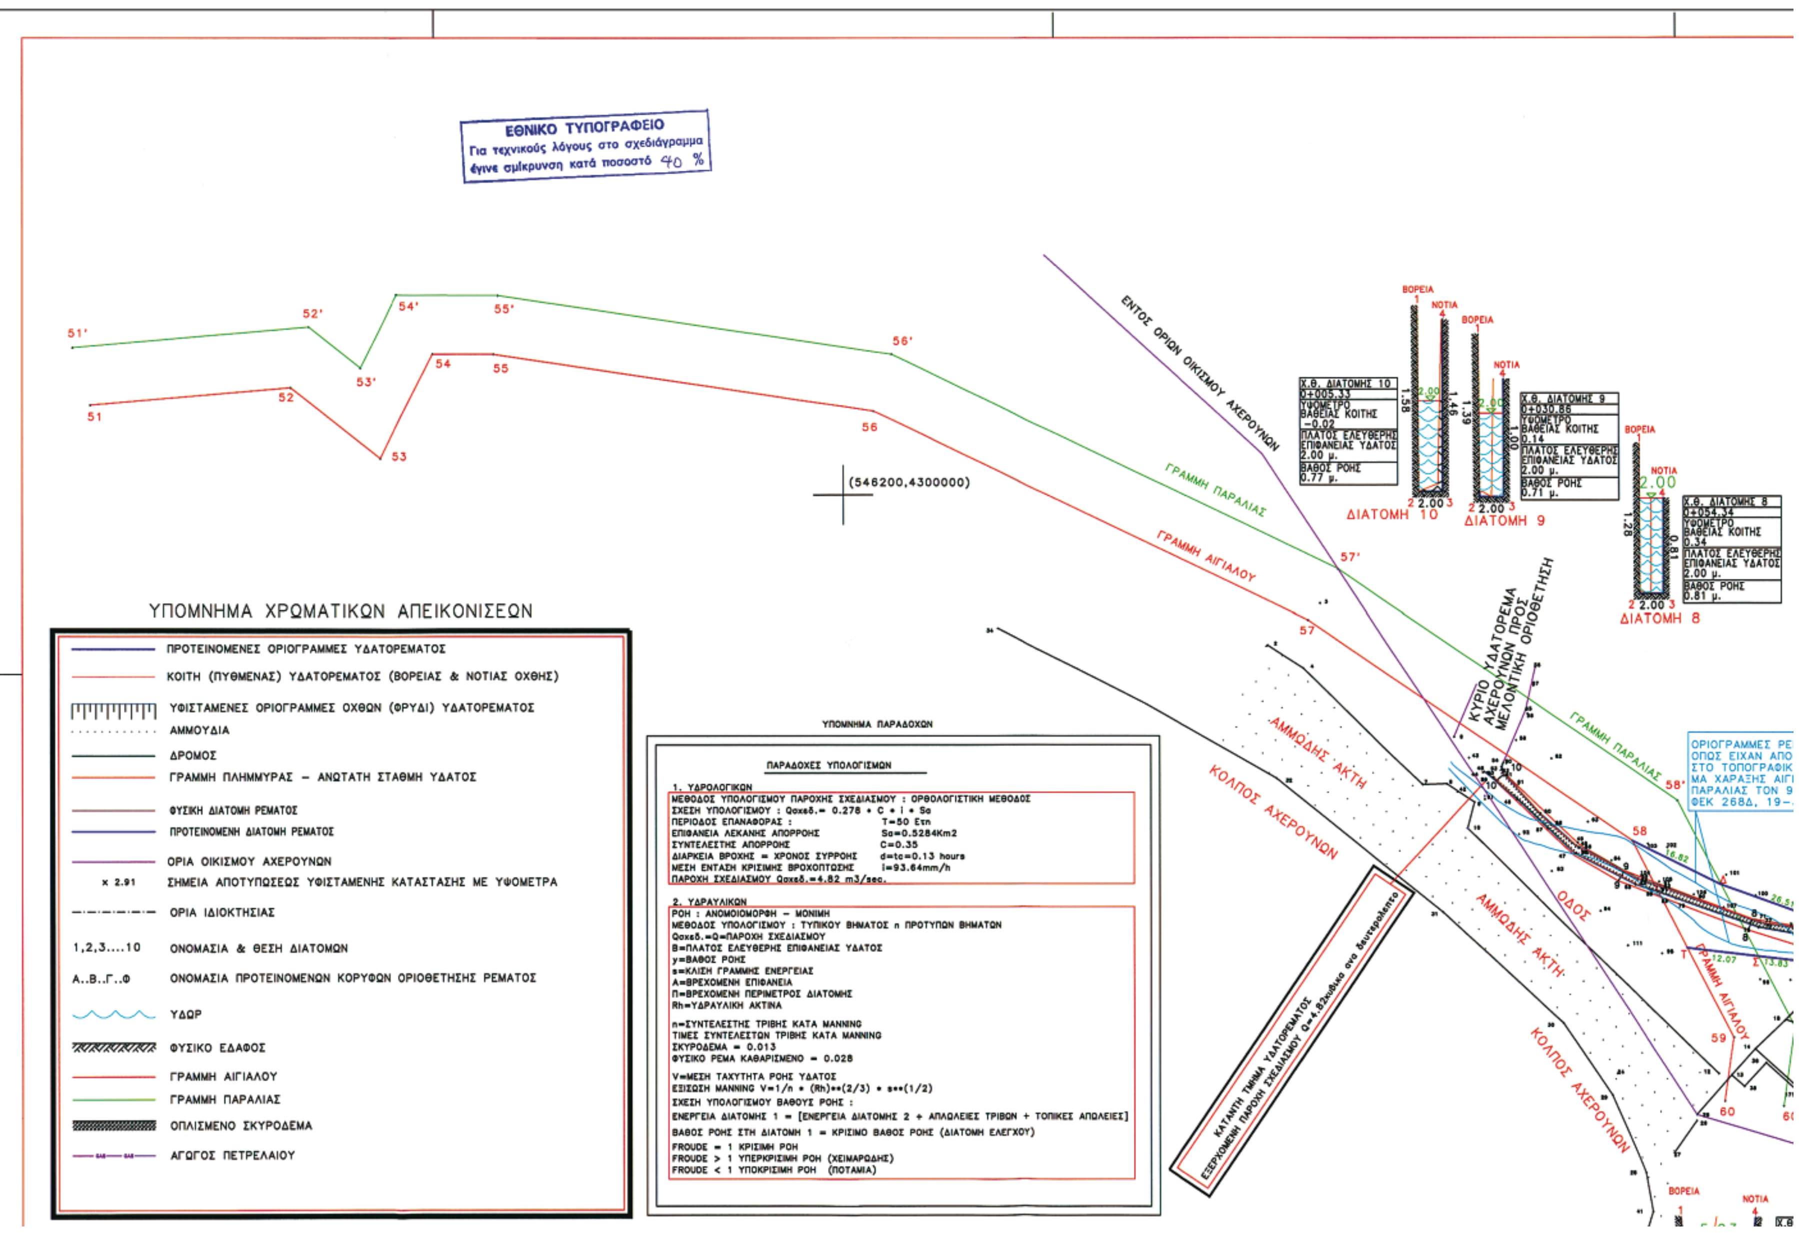
ΕΘΝΙΚΟ ΤΥΠΟΓΡΑΦΕΙΟ
Για τεχνικούς λόγους στο σχεδιάγραμμα έγινε σμίκρυνση κατά ποσοστό 40 %
ΥΠΟΜΝΗΜΑ ΧΡΩΜΑΤΙΚΩΝ ΑΠΕΙΚΟΝΙΣΕΩΝ
ΠΡΟΤΕΙΝΟΜΕΝΕΣ ΟΡΙΟΓΡΑΜΜΕΣ ΥΔΑΤΟΡΕΜΑΤΟΣ
ΚΟΙΤΗ (ΠΥΘΜΕΝΑΣ) ΥΔΑΤΟΡΕΜΑΤΟΣ (ΒΟΡΕΙΑΣ & ΝΟΤΙΑΣ ΟΧΘΗΣ)
ΥΦΙΣΤΑΜΕΝΕΣ ΟΡΙΟΓΡΑΜΜΕΣ ΟΧΘΩΝ (ΦΡΥΔΙ) ΥΔΑΤΟΡΕΜΑΤΟΣ
ΑΜΜΟΥΔΙΑ
ΔΡΟΜΟΣ
ΓΡΑΜΜΗ ΠΛΗΜΜΥΡΑΣ – ΑΝΩΤΑΤΗ ΣΤΑΘΜΗ ΥΔΑΤΟΣ
ΦΥΣΙΚΗ ΔΙΑΤΟΜΗ ΡΕΜΑΤΟΣ
ΠΡΟΤΕΙΝΟΜΕΝΗ ΔΙΑΤΟΜΗ ΡΕΜΑΤΟΣ
ΟΡΙΑ ΟΙΚΙΣΜΟΥ ΑΧΕΡΟΥΝΩΝ
× 2.91 ΣΗΜΕΙΑ ΑΠΟΤΥΠΩΣΕΩΣ ΥΦΙΣΤΑΜΕΝΗΣ ΚΑΤΑΣΤΑΣΗΣ ΜΕ ΥΨΟΜΕΤΡΑ
ΟΡΙΑ ΙΔΙΟΚΤΗΣΙΑΣ
1,2,3....10 ΟΝΟΜΑΣΙΑ & ΘΕΣΗ ΔΙΑΤΟΜΩΝ
Α..Β..Γ..Φ ΟΝΟΜΑΣΙΑ ΠΡΟΤΕΙΝΟΜΕΝΩΝ ΚΟΡΥΦΩΝ ΟΡΙΟΘΕΤΗΣΗΣ ΡΕΜΑΤΟΣ
ΥΔΩΡ
ΦΥΣΙΚΟ ΕΔΑΦΟΣ
ΓΡΑΜΜΗ ΑΙΓΙΑΛΟΥ
ΓΡΑΜΜΗ ΠΑΡΑΛΙΑΣ
ΟΠΛΙΣΜΕΝΟ ΣΚΥΡΟΔΕΜΑ
ΑΓΩΓΟΣ ΠΕΤΡΕΛΑΙΟΥ
ΥΠΟΜΝΗΜΑ ΠΑΡΑΔΟΧΩΝ
ΠΑΡΑΔΟΧΕΣ ΥΠΟΛΟΓΙΣΜΩΝ
1. ΥΔΡΟΛΟΓΙΚΩΝ
ΜΕΘΟΔΟΣ ΥΠΟΛΟΓΙΣΜΟΥ ΠΑΡΟΧΗΣ ΣΧΕΔΙΑΣΜΟΥ : ΟΡΘΟΛΟΓΙΣΤΙΚΗ ΜΕΘΟΔΟΣ
ΣΧΕΣΗ ΥΠΟΛΟΓΙΣΜΟΥ : Qσχεδ.= 0.278 • C • i • Sa
ΠΕΡΙΟΔΟΣ ΕΠΑΝΑΦΟΡΑΣ : T=50 Ετη
ΕΠΙΦΑΝΕΙΑ ΛΕΚΑΝΗΣ ΑΠΟΡΡΟΗΣ Sa=0.5284Km2
ΣΥΝΤΕΛΕΣΤΗΣ ΑΠΟΡΡΟΗΣ C=0.35
ΔΙΑΡΚΕΙΑ ΒΡΟΧΗΣ = ΧΡΟΝΟΣ ΣΥΡΡΟΗΣ d=tc=0.13 hours
ΜΕΣΗ ΕΝΤΑΣΗ ΚΡΙΣΙΜΗΣ ΒΡΟΧΟΠΤΩΣΗΣ i=93.64mm/h
ΠΑΡΟΧΗ ΣΧΕΔΙΑΣΜΟΥ Qσχεδ.=4.82 m3/sec.
2. ΥΔΡΑΥΛΙΚΩΝ
ΡΟΗ : ΑΝΟΜΟΙΟΜΟΡΦΗ – ΜΟΝΙΜΗ
ΜΕΘΟΔΟΣ ΥΠΟΛΟΓΙΣΜΟΥ : ΤΥΠΙΚΟΥ ΒΗΜΑΤΟΣ ή ΠΡΟΤΥΠΩΝ ΒΗΜΑΤΩΝ
Qσχεδ.=Q=ΠΑΡΟΧΗ ΣΧΕΔΙΑΣΜΟΥ
B=ΠΛΑΤΟΣ ΕΛΕΥΘΕΡΗΣ ΕΠΙΦΑΝΕΙΑΣ ΥΔΑΤΟΣ
y=ΒΑΘΟΣ ΡΟΗΣ
s=ΚΛΙΣΗ ΓΡΑΜΜΗΣ ΕΝΕΡΓΕΙΑΣ
A=ΒΡΕΧΟΜΕΝΗ ΕΠΙΦΑΝΕΙΑ
Π=ΒΡΕΧΟΜΕΝΗ ΠΕΡΙΜΕΤΡΟΣ ΔΙΑΤΟΜΗΣ
Rh=ΥΔΡΑΥΛΙΚΗ ΑΚΤΙΝΑ
n=ΣΥΝΤΕΛΕΣΤΗΣ ΤΡΙΒΗΣ ΚΑΤΑ MANNING
ΤΙΜΕΣ ΣΥΝΤΕΛΕΣΤΩΝ ΤΡΙΒΗΣ ΚΑΤΑ MANNING
ΣΚΥΡΟΔΕΜΑ = 0.013
ΦΥΣΙΚΟ ΡΕΜΑ ΚΑΘΑΡΙΣΜΕΝΟ = 0.028
V=ΜΕΣΗ ΤΑΧΥΤΗΤΑ ΡΟΗΣ ΥΔΑΤΟΣ
ΕΞΙΣΩΣΗ MANNING V=1/n • (Rh)**(2/3) • s**(1/2)
ΣΧΕΣΗ ΥΠΟΛΟΓΙΣΜΟΥ ΒΑΘΟΥΣ ΡΟΗΣ :
ΕΝΕΡΓΕΙΑ ΔΙΑΤΟΜΗΣ 1 = [ΕΝΕΡΓΕΙΑ ΔΙΑΤΟΜΗΣ 2 + ΑΠΩΛΕΙΕΣ ΤΡΙΒΩΝ + ΤΟΠΙΚΕΣ ΑΠΩΛΕΙΕΣ]
ΒΑΘΟΣ ΡΟΗΣ ΣΤΗ ΔΙΑΤΟΜΗ 1 = ΚΡΙΣΙΜΟ ΒΑΘΟΣ ΡΟΗΣ (ΔΙΑΤΟΜΗ ΕΛΕΓΧΟΥ)
FROUDE = 1 ΚΡΙΣΙΜΗ ΡΟΗ
FROUDE > 1 ΥΠΕΡΚΡΙΣΙΜΗ ΡΟΗ (ΧΕΙΜΑΡΩΔΗΣ)
FROUDE < 1 ΥΠΟΚΡΙΣΙΜΗ ΡΟΗ (ΠΟΤΑΜΙΑ)
ΕΝΤΟΣ ΟΡΙΩΝ ΟΙΚΙΣΜΟΥ ΑΧΕΡΟΥΝΩΝ
ΓΡΑΜΜΗ ΠΑΡΑΛΙΑΣ
ΓΡΑΜΜΗ ΑΙΓΙΑΛΟΥ
(546200,4300000)
ΚΥΡΙΟ ΥΔΑΤΟΡΕΜΑ ΑΧΕΡΟΥΝΩΝ ΠΡΟΣ ΜΕΛΛΟΝΤΙΚΗ ΟΡΙΟΘΕΤΗΣΗ
ΑΜΜΩΔΗΣ ΑΚΤΗ
ΚΟΛΠΟΣ ΑΧΕΡΟΥΝΩΝ
ΟΔΟΣ
ΕΙΣΕΡΧΟΜΕΝΗ ΠΑΡΟΧΗ ΣΧΕΔΙΑΣΜΟΥ Q=4.82κυβικά ανά δευτερόλεπτο
ΚΑΤΑΝΤΗ ΤΜΗΜΑ ΥΔΑΤΟΡΕΜΑΤΟΣ
ΔΙΑΤΟΜΗ 10
ΔΙΑΤΟΜΗ 9
ΔΙΑΤΟΜΗ 8
ΒΟΡΕΙΑ
ΝΟΤΙΑ
Χ.Θ. ΔΙΑΤΟΜΗΣ 10
0+005.33
ΥΨΟΜΕΤΡΟ ΒΑΘΕΙΑΣ ΚΟΙΤΗΣ
-0.02
ΠΛΑΤΟΣ ΕΛΕΥΘΕΡΗΣ ΕΠΙΦΑΝΕΙΑΣ ΥΔΑΤΟΣ
2.00 μ.
ΒΑΘΟΣ ΡΟΗΣ
0.77 μ.
Χ.Θ. ΔΙΑΤΟΜΗΣ 9
0+030.88
ΥΨΟΜΕΤΡΟ ΒΑΘΕΙΑΣ ΚΟΙΤΗΣ
0.14
ΠΛΑΤΟΣ ΕΛΕΥΘΕΡΗΣ ΕΠΙΦΑΝΕΙΑΣ ΥΔΑΤΟΣ
2.00 μ.
ΒΑΘΟΣ ΡΟΗΣ
0.71 μ.
Χ.Θ. ΔΙΑΤΟΜΗΣ 8
0+054.34
ΥΨΟΜΕΤΡΟ ΒΑΘΕΙΑΣ ΚΟΙΤΗΣ
0.34
ΠΛΑΤΟΣ ΕΛΕΥΘΕΡΗΣ ΕΠΙΦΑΝΕΙΑΣ ΥΔΑΤΟΣ
2.00 μ.
ΒΑΘΟΣ ΡΟΗΣ
0.81 μ.
ΟΡΙΟΓΡΑΜΜΕΣ ΡΕ
ΟΠΩΣ ΕΙΧΑΝ ΑΠΟ
ΣΤΟ ΤΟΠΟΓΡΑΦΙΚ
ΜΑ ΧΑΡΑΞΗΣ ΑΙΓ
ΠΑΡΑΛΙΑΣ ΤΟΝ 9
ΦΕΚ 268Δ, 19-

ΠΕΡΙΦΕΡΕΙΑ ΣΤΕΡΕΑΣ ΕΛΛΑΔΑΣ

ΑΝΑΝΤΙ ΤΜΗΜΑ ΥΔΑΤΟΡΕΜΑΤΟΣ

ΕΙΣΕΡΧΟΜΕΝΗ ΠΑΡΟΧΗ ΣΧΕΔΙΑΜΟΥ Q=4.82κυβικα ανα δευτερολεπτο

ΕΝΤΟΣ ΟΡΙΟΝ ΟΙΚΙΣΜΟΥ ΑΧΕΡΟΥΝΩΝ

ΟΔΟΣ ΑΙΝΑΡΙΑΣ – ΧΩΡΑΣ ΣΚΥΡΟΥ

ΟΧΕΤΟΣ

ΠΗΓΑΔΙ

ΙΔΙΟΚΤΗΣΙΑ ΚΑΡΑΛΗ

ΚΤΙΡΙΟ ΚΑΡΑΛΗ

ΙΔΙΟΚΤΗΣΙΑ ΔΕΗ

ΑΓΩΓΟΣ ΠΕΤΡΕΛΑΙΟΥ

ΟΔΟΣ

(546400,4300000)

ΔΙΑΤΟΜΗ 7

ΒΟΡΕΙΑ

ΝΟΤΙΑ

4.83

0.68

0.82

3.45

ΠΙΝΑΚΑΣ ΣΥΝΤΕΤΑΓΜΕΝΩΝ ΚΟΡΥΦΩΝ ΑΙΓΙΑΛΟΥ ΣΤΟ ΕΓΣΑ 87
(ΕΓΙΝΕ ΜΕΤΑΤΡΟΠΗ ΣΥΝΤΕΤΑΓΜΕΝΩΝ ΑΠΟ ΤΟ ΗΑΤΤ ΣΤΟ ΕΓΣΑ 87)

Α/Α	Xi	Yi
51	546072.593	4300015.239
52	546106.343	4200018.239
53	546121.593	4300006.239
54	546130.593	4300023.989
55	546140.843	4300023.939
56	546205.093	4300014.239
57	546278.593	4299978.739
58	546333.343	4299941.239
59	546350.593	4299907.989
60	546349.093	4299897.239

ΠΙΝΑΚΑΣ ΣΥΝΤΕΤΑΓΜΕΝΩΝ ΚΟΡΥΦΩΝ ΠΡΟΤΕΙΝΟΜΕΝΩΝ ΟΡΙΟΓΡΑΜΜΩΝ ΡΕΜΑΤΟΣ ΣΤΟ ΕΓΣΑ87.

Α/Α	Xi	Yi
58	546333,343	4299941.239
Δ	546348,440	4299933.842
Ε	546373.409	4299924.920
Ζ	546373.884	4299924.643
Η	546387.254	4299921.024
Θ	546401.695	4299914.983
Ι	546434.289	4299905.139
Κ	546478.089	4299893.370
Λ	546483.943	4299891.739
Μ	546491.759	4299890.340
Ν	546525.613	4299896.405
Ξ	546524.128	4299886.024
Ο	546489.063	4299880.404
Π	546404.504	4299907.523
Ρ	546368.470	4299920.110
Σ	546354.737	4299921.712
Τ	546342.748	4299923.111

ΕΠΙΦΑΝΕΙΑ ΟΡΙΟΓΡΑΜΜΩΝ ΡΕΜΑΤΟΣ Ε = 1590.52τ.μ.

(546200,4299800)

ΒΡΑΧΩΔΗΣ ΑΚΤΗ

ΔΙΑΤΟΜΗ 6

ΓΡΑΜΜΗ ΠΑΡΑΛΙΑΣ

ΓΡΑΜΜΗ ΑΙΓΙΑΛΟΥ

ΣΧΕΔΙΟ ΤΟΠΙΚΗΣ ΕΞΑΡΤΗΣΗΣ ΟΡΙΟΓΡΑΜΜΩΝ ΡΕΜΑΤΟΣ (ΜΠΛΕ ΧΡΩΜΑ) ΚΑΙ ΑΝΩΤΑΤΗ ΣΤΑΘΜΗ ΥΔΑΤΟΣ (ΓΡΑΜΜΗ ΥΠΕΡΧΕΙΛΙΣΗΣ – ΚΟΚΚΙΝΟ ΧΡΩΜΑ).

ΥΠΟΜΝΗΜΑ ΧΡΩΜΑΤΙΚΩΝ ΑΠΕΙΚΟΝΙΣΕΩΝ ΔΙΑΤΟΜΩΝ
- ΔΙΑΤΟΜΗ ΥΦΙΣΤΑΜΕΝΟΥ ΡΕΜΑΤΟΣ
- ΠΡΟΤΕΙΝΟΜΕΝΗ ΠΡΟΣ ΔΙΑΜΟΡΦΩΣΗ ΔΙΑΤΟΜΗ ΡΕΜΑΤΟΣ
- ΑΝΩΤΑΤΗ ΣΤΑΘΜΗ ΥΔΑΤΟΣ

ΕΡΓΟΣΤΑΣΙΟ ΔΕΗ
ΙΣΟΓΕΙΟ ΚΤΙΡΙΟ
ΔΙΩΡΟΦΟ ΚΤΙΡΙΟ
ΚΤΙΡΙΟ ΔΕΗ
ΚΤΙΡΙΟ ΚΑΡΑΛΗ
ΙΔΙΟΚΤΗΣΙΑ ΚΑΡΑΛΗ
ΟΔΟΣ ΛΙΝΑΡΙΑΣ – ΧΩΡΑΣ ΣΚΥ
ΕΝΤΟΣ ΟΡΙΩΝ ΟΙΚΙΣΜΟΥ ΑΧΕΡΟΥΝΩΝ
(544400,4299800)

ΔΙΑΤΟΜΗ	Χ.Θ.	ΥΨΟΜΕΤΡΟ ΒΑΘΕΙΑΣ ΚΟΙΤΗΣ	ΠΛΑΤΟΣ ΕΛΕΥΘΕΡΗΣ ΕΠΙΦΑΝΕΙΑΣ ΥΔΑΤΟΣ	ΒΑΘΟΣ ΡΟΗΣ
1	0+228.52	1.62	2.43 μ.	0.7369 μ.
2	0+214.48	1.43	4.54 μ.	0.50 μ.
3	0+202.49	1.34	6.06 μ.	0.48 μ.
4	0+187.20	1.24	6.56 μ.	0.48 μ.
5	0+149.81	0.98	6.55 μ.	0.525 μ.
6	0+110.15	0.72	5.93 μ.	0.60 μ.

α–Ε=40.59 μ.
γ–Ε=40.74 μ.
γ–π1=25.71 μ.
α–π1=28.39 μ.
κ1–θ=21.58 μ.
α–θ=20.56 μ.
β–θ=27.34 μ.
β–Ι=31.64 μ.
β–Κ=69.80 μ.
β–Λ=75.54 μ.
Ζ–Ε=0.55 μ.
β–Μ=82.86 μ.

ΕΛΕΓΧΘΗ
Χαλκίδα 04/08/06
Ο Μηχ/κός

ΘΕΩΡΗΘΗΚΕ
Χαλκίδα
Ο Πρ/νος Τ.Λ.Υ.
Ν. ΚΑΣΙΩΝΗΣ

εργοδότης	ΓΕΩΡΓΙΟΣ & ΜΑΡΙΑ ΚΑΡΑΛΗ
έργο	ΟΡΙΟΘΕΤΗΣΗ ΤΜΗΜΑΤΟΣ ΡΕΜΑΤΟΣ ΜΕΤΑΞΥ ΤΩΝ ΙΔΙΟΚΤΗΣΙΩΝ ΚΑΡΑΛΗ & ΔΕΗ.
τοποθεσία	ΕΝΤΟΣ ΟΙΚΙΣΜΟΥ ΑΧΕΡΟΥΝΩΝ ΤΟΥ ΔΗΜΟΥ ΣΚΥΡΟΥ
μελετητής	ΧΡΗΣΤΟΣ Μ. ΡΑΓΙΑΣ ΔΙΠΛΩΜΑΤΟΥΧΟΣ ΠΟΛΙΤΙΚΟΣ ΜΗΧΑΝΙΚΟΣ
θέμα σχεδίου	ΟΡΙΖΟΝΤΙΟΓΡΑΦΙΑ ΟΡΙΟΘΕΤΟΥΜΕΝΟΥ ΤΜΗΜΑΤΟΣ ΡΕΜΑΤΟΣ
αριθμός σχεδίου	Ο – 1
κλίμακες	1:500
ημερομηνία	9ος/05–6ος/06
κωδικός μελέτης	ΑΧΕΡΟΥΝΕ/6207/R1

σφραγίδα – υπογραφή
ΧΡΗΣΤΟΣ Μ. ΡΑΓΙΑΣ
ΔΙΠΛΩΜ. ΠΟΛ. ΜΗΧΑΝΙΚΟΣ
ΜΕΛΟΣ Τ.Ε.Ε. ΑΡΙΘ. ΜΗΤΡΩΟΥ 59372 - 7
www.ragias.gr
ΑΦΜ 045593516 - ΔΟΥ ΧΑΛΚΙΔΑΣ